SPRINGS SAUNA CO.

METAL WALL SECTION
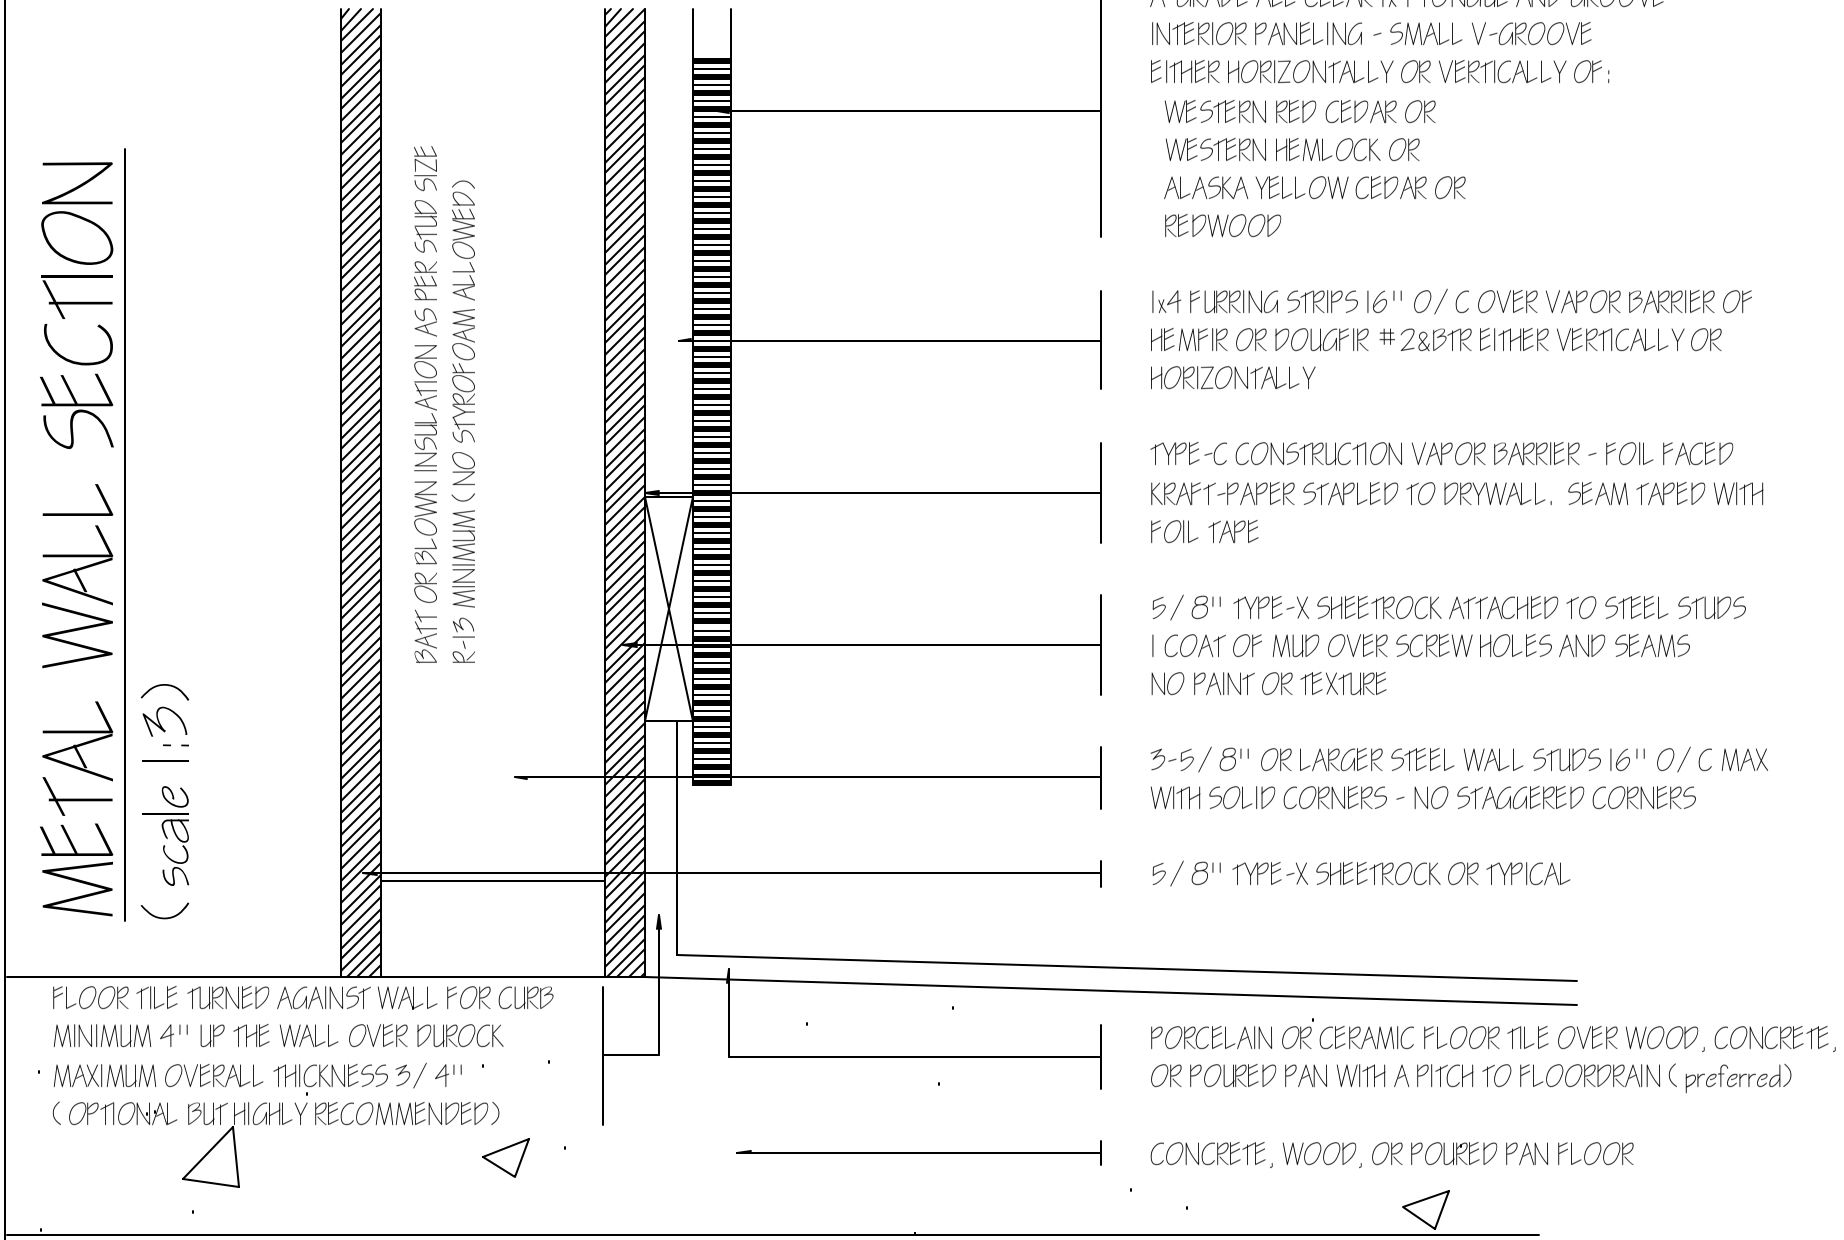
(scale 1:3)